

Département :
VAL DE MARNE

Commune :
VILLECRESNES

Section : AN
Feuille : 000 AN 01

Échelle d'origine : 1/1000
Échelle d'édition : 1/1500

Date d'édition : 23/09/2022
(fuseau horaire de Paris)

Coordonnées en projection : RGF93CC49
©2022 Direction Générale des Finances
Publiques


DIRECTION GÉNÉRALE DES FINANCES PUBLIQUES

PLAN DE SITUATION

Le plan visualisé sur cet extrait est géré
par le centre des impôts foncier suivant :
SDIF de CRETEIL
CADASTRE Centre des Finances
Publiques 94037
94037 CRETEIL
tél. 01 43 99 36 36 -fax
sdif.creteil@dgifp.finances.gouv.fr

Cet extrait de plan vous est délivré par :

cadastre.gouv.fr

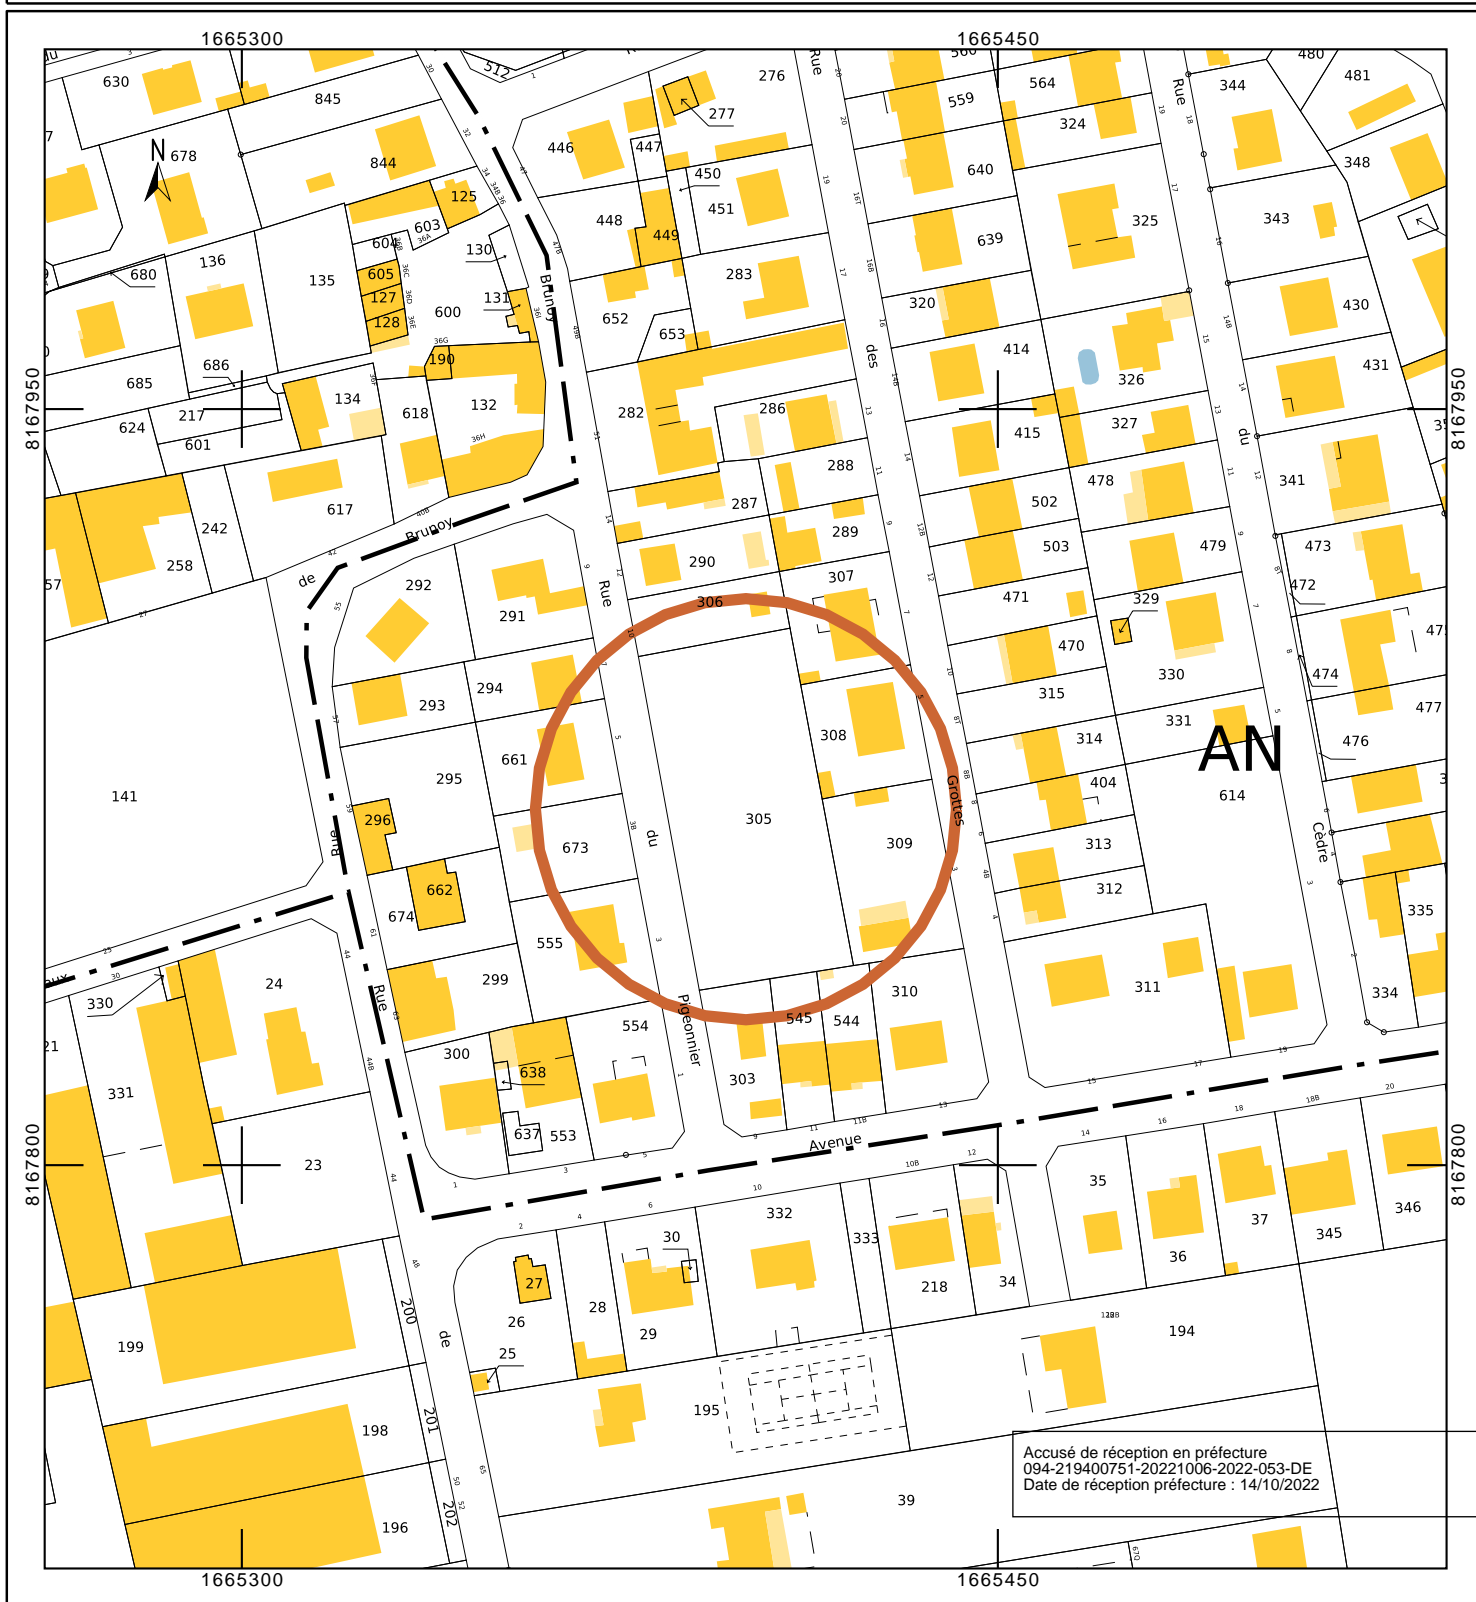

Accusé de réception en préfecture
094-219400751-20221006-2022-053-DE
Date de réception préfecture : 14/10/2022